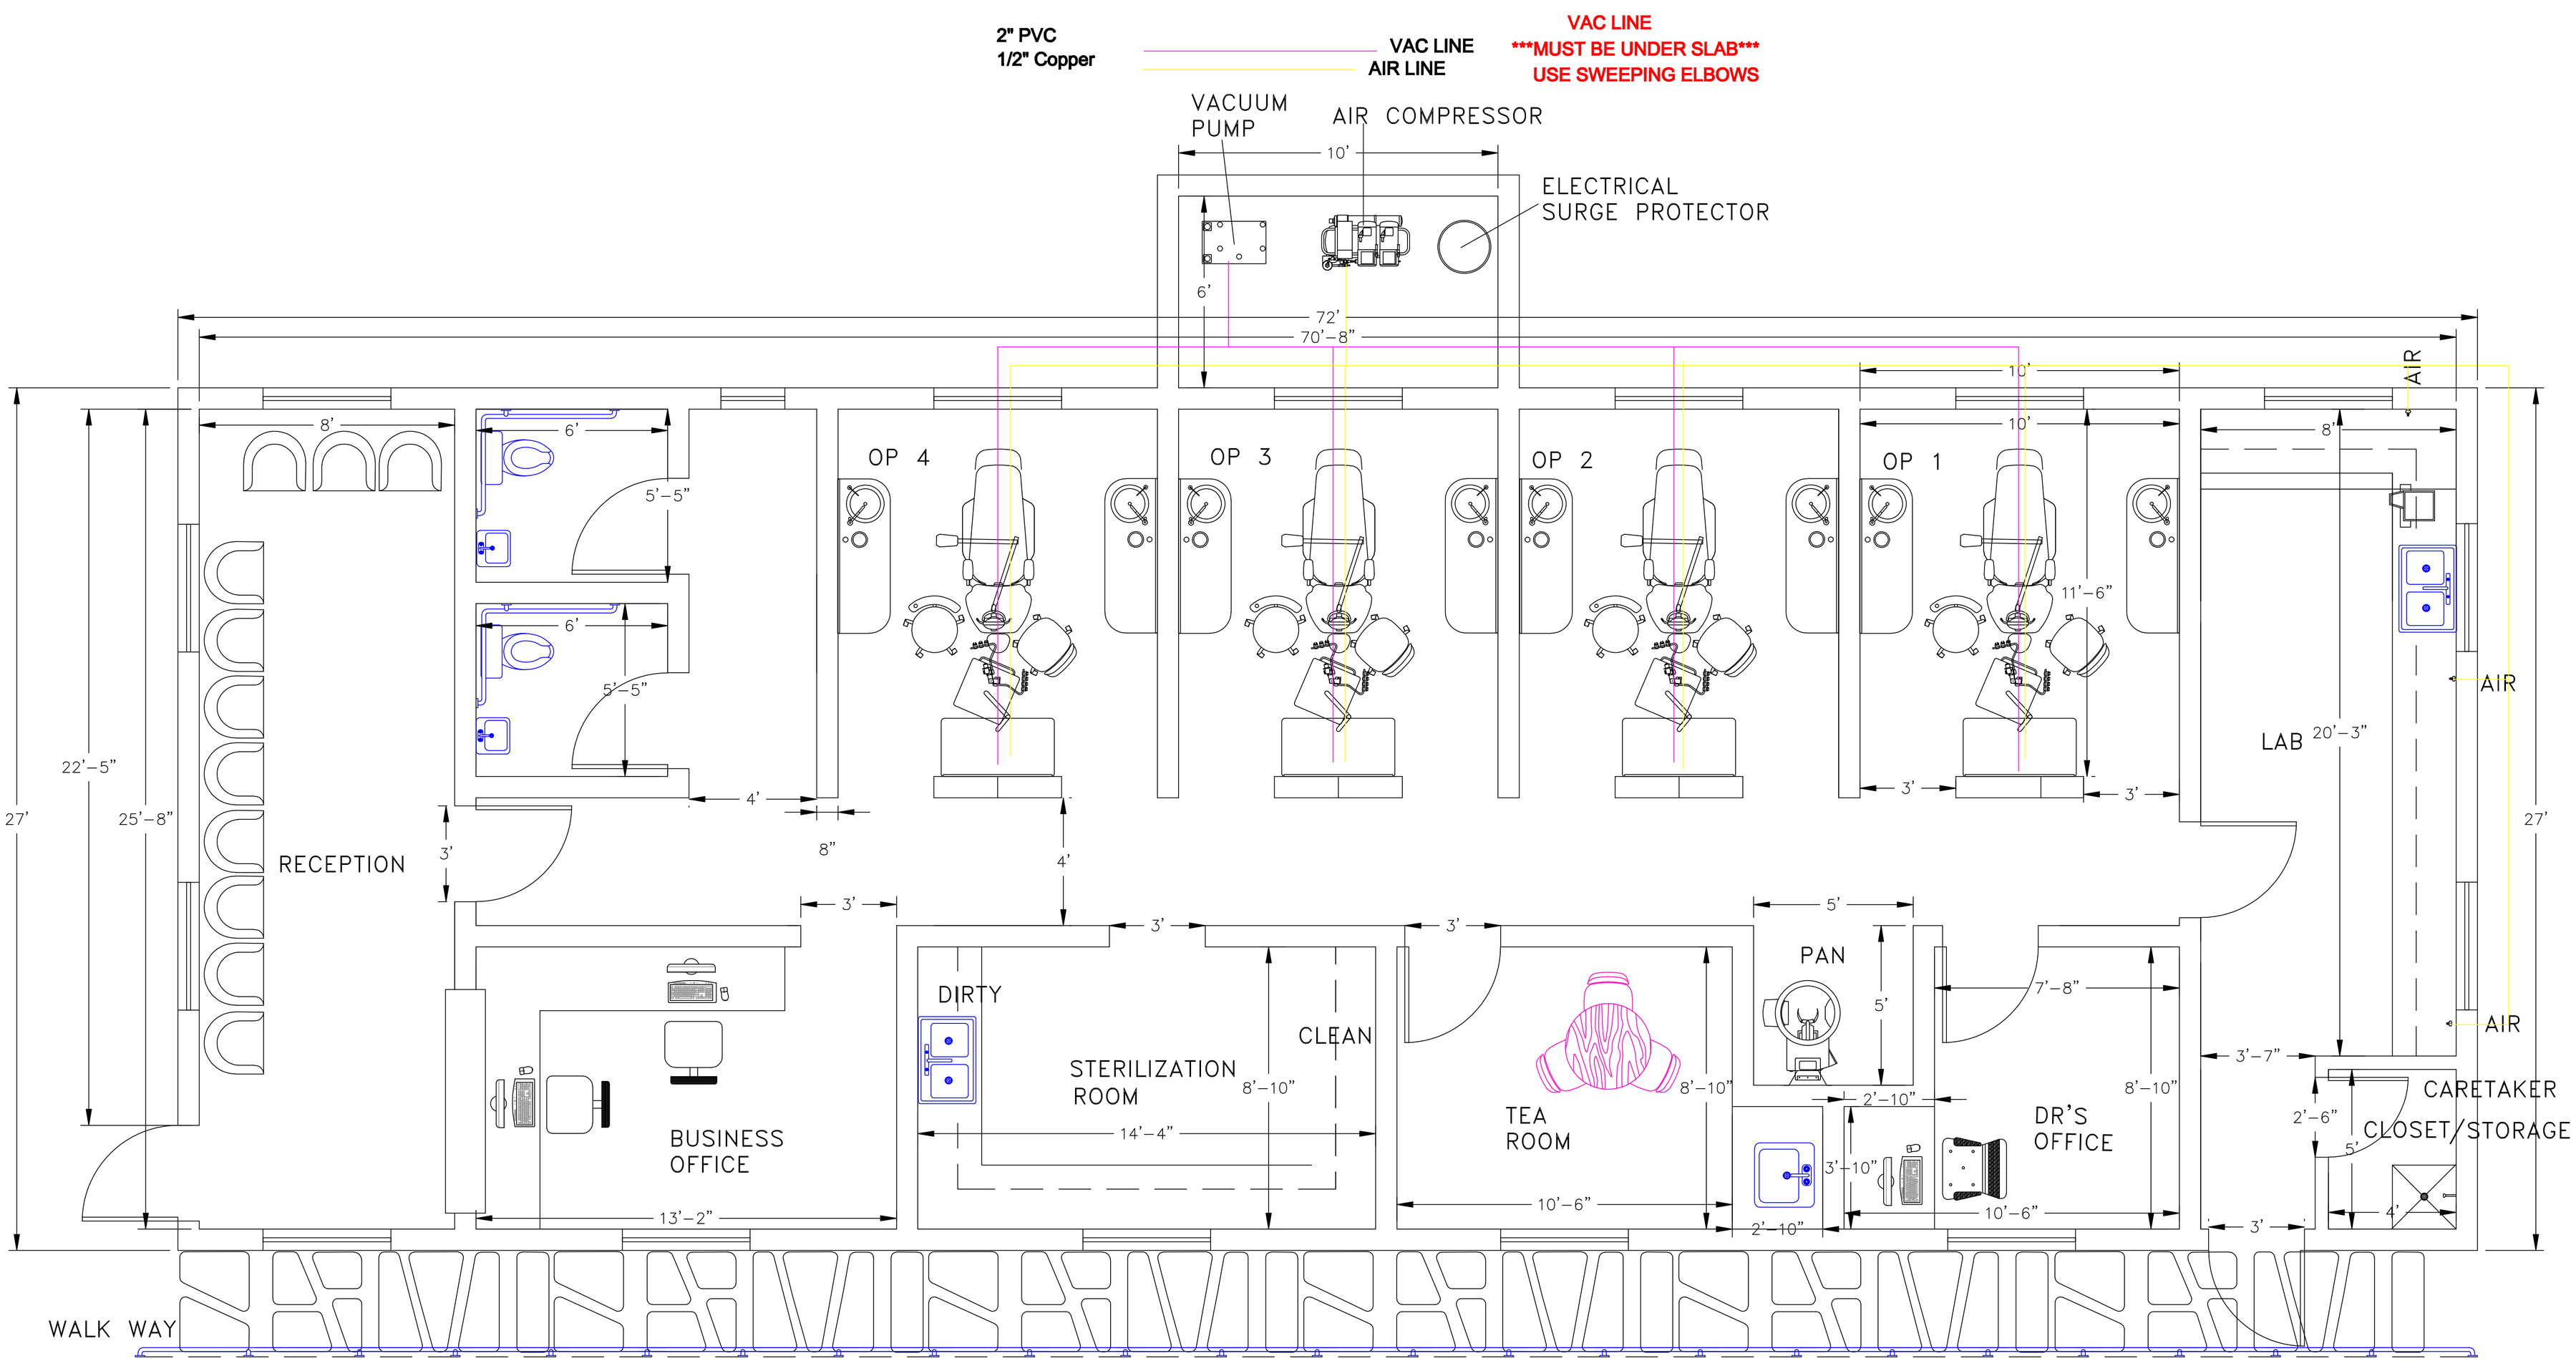
2" PVC
1/2" Copper
VAC LINE
AIR LINE
VAC LINE
MUST BE UNDER SLAB
USE SWEEPING ELBOWS
VACUUM PUMP
AIR COMPRESSOR
ELECTRICAL SURGE PROTECTOR
10'
6'
72'
70'-8"
AIR
OP 4
OP 3
OP 2
OP 1
10'
8'
11'-6"
LAB
20'-3"
3'
3'
AIR
AIR
8'
6'
5'-5"
6'
5'-5"
22'-5"
27'
25'-8"
RECEPTION
4'
8"
3'
4'
3'
3'
3'
5'
PAN
5'
7'-8"
DIRTY
CLEAN
STERILIZATION ROOM
8'-10"
14'-4"
BUSINESS OFFICE
13'-2"
TEA ROOM
8'-10"
10'-6"
2'-10"
3'-10"
2'-10"
DR'S OFFICE
8'-10"
10'-6"
3'-7"
2'-6"
5'
CARETAKER CLOSET/STORAGE
4'
3'
27'
WALK WAY